


Zodpovědný projektant	Výpracoval	STAVOTHERM
ING. VĚCLAV MAREK	ING. MAREK	- PROJEKCE: 9901, S.r.o.
		Zřizovatel: 1608
Obec: HAVLÍČKŮV BROD	Okres: HAVLÍČKŮV BROD	HAVLÍČKŮV BROD
Investor: NEMOČNICE HAVLÍČKŮV BROD		
ROZŠÍŘENÍ TOPNÉ VĚTVE CHIRURGIE		Stupeň: PP
VYTÁPĚNÍ		Datum: ČERVENEC 2009
SCHEMA ZAPOJENÍ		Zakázka čísl.: 09 073
		Měřtko: Č. výkresu: ÚT - 9

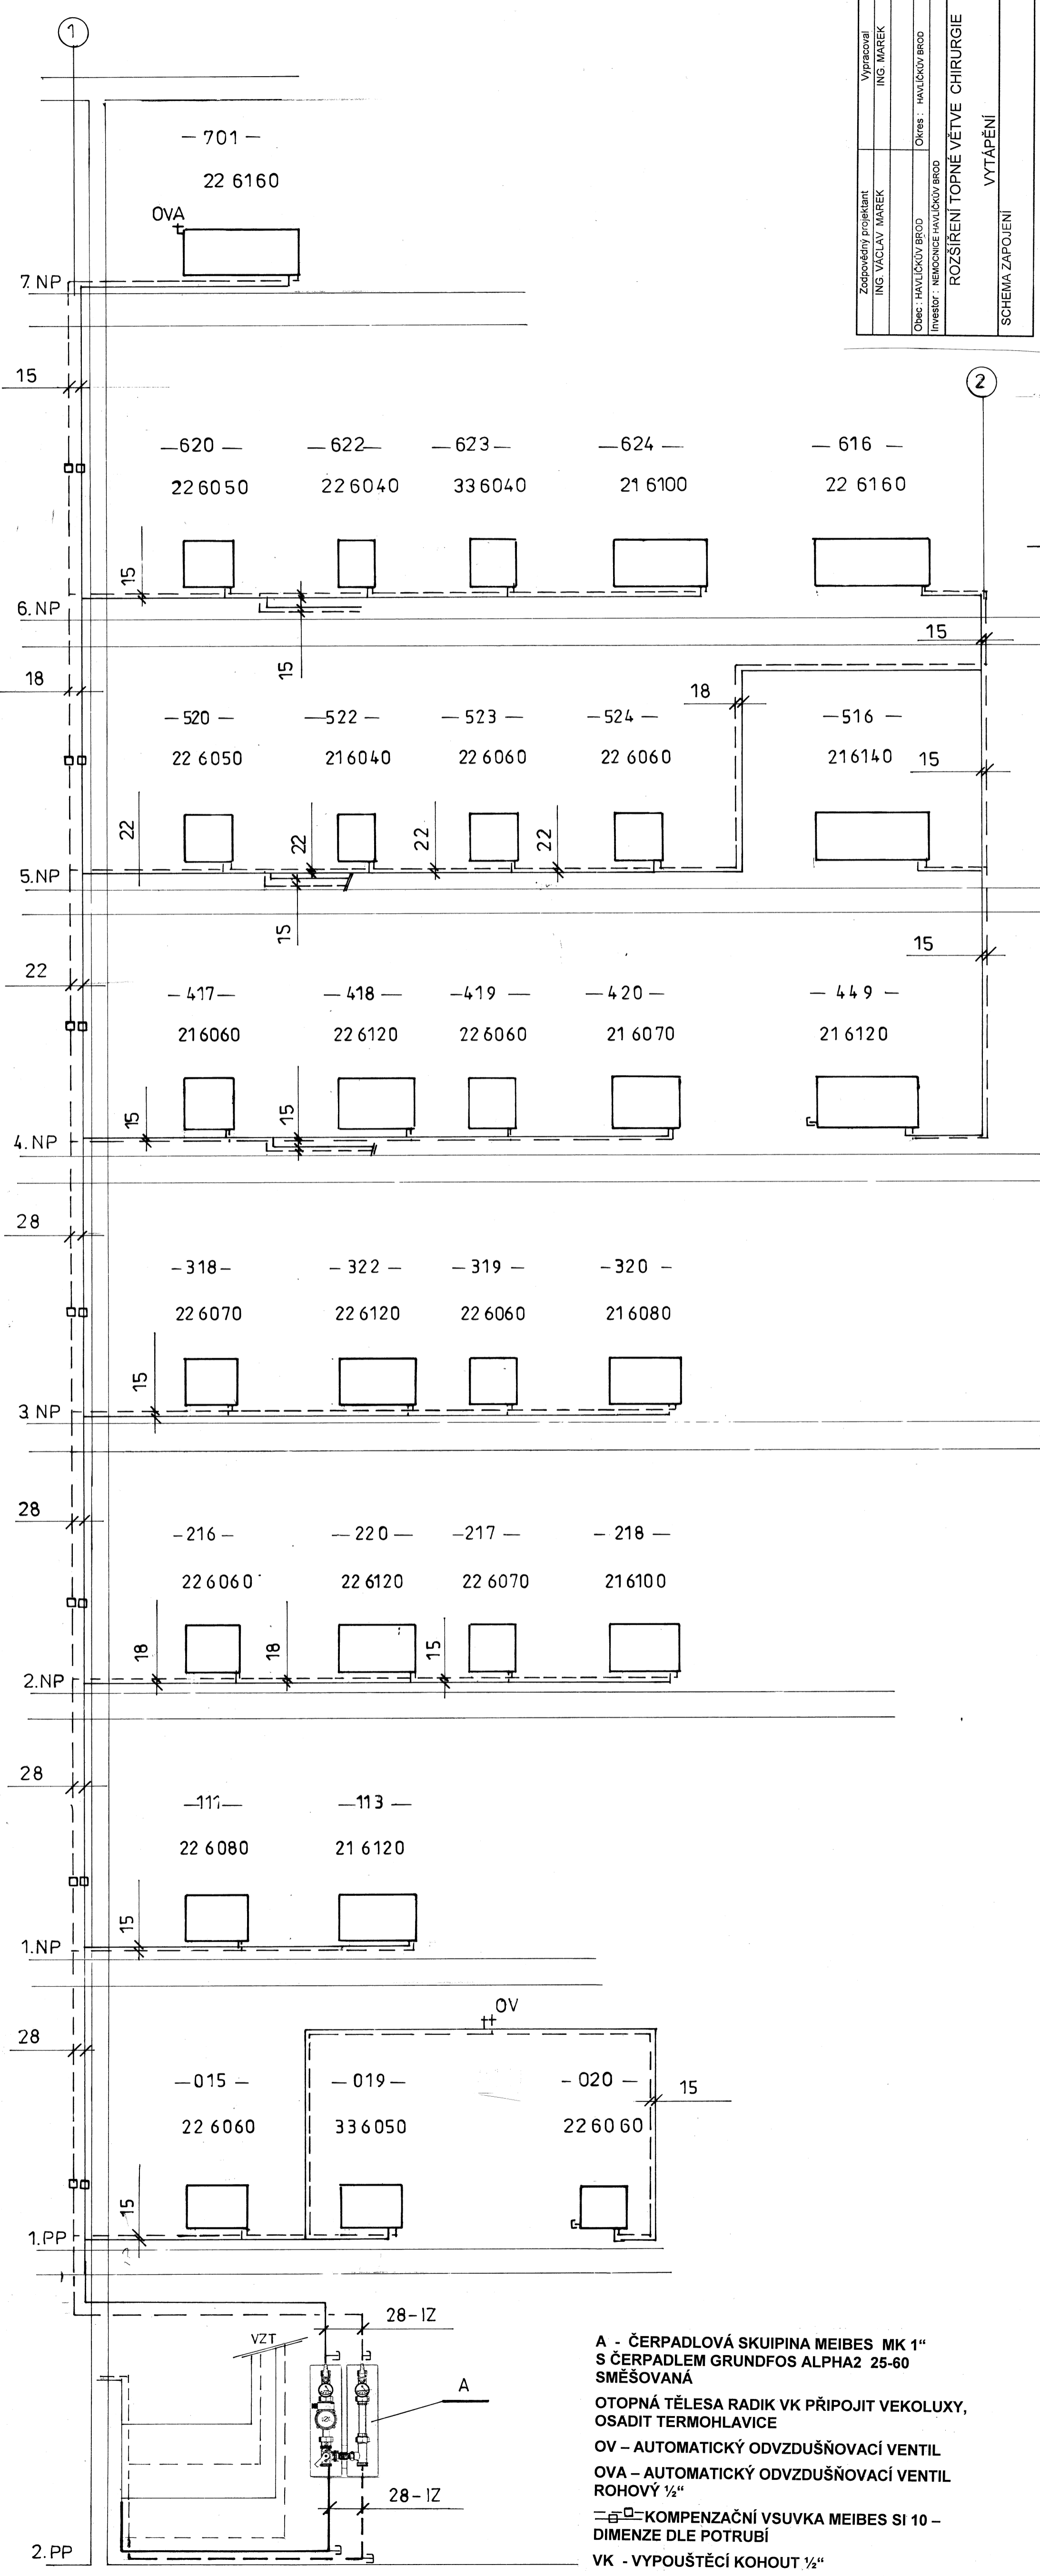

- A - ČERPADLOVÁ SKUPINA MEIBES MK 1" S ČERPADLEM GRUNDFOS ALPHA2 25-60 SMĚŠOVANÁ
- OTOPNÁ TĚLESA RADIK VK PŘIPOJIT VEKOLUXY, OSADIT TERMOHLAVICE
- OV - AUTOMATICKÝ ODVZDUŠŇOVACÍ VENTIL
- OVA - AUTOMATICKÝ ODVZDUŠŇOVACÍ VENTIL ROHOVÝ 1/2"
- - KOMPENZAČNÍ VSVUKA MEIBES SI 10 - DIMENZE DLE POTRUBÍ
- VK - VYPOUŠTĚCÍ KOHOUT 1/2"